



ina

INNOVATIV. NACHHALTIG. AUßERGEWÖHNLICH.

## Wohnanlage am Leberberg

Rosa-Jochmann-Ring 12 -16 / Leberweg 11  
1110 Wien-Simmering

**Die Wohnanlage** - freifinanziert neu errichtet / Fertigstellung 2024 - besteht aus acht Gebäuden (11 Bauteile: A1 bis A4 u. B1 bis B7 / 11 Stiegenhäuser) mit insgesamt 318 Wohnungen und einem Gewerbelokal sowie einer Tiefgarage mit 160 Kfz-Abstellplätzen und großzügigen Fahrradabstellräumen. Ein Projekt von **ERSTE Immobilien KAG**

### ▲ MIETGEGENSTAND / MIETKONDITIONEN

Freifinanzierte Mietwohnung im Teilanwendungsbereich des MRG (Mietrechtsgesetz)  
im 5 Jahre befristeten Hauptmietvertrag / Erstbezug, Neubau 2024

▲ **WOHNUNG:** Top **A1-35** im 4.OG (DG)

**Typ:** 2 Zimmer | Variante: B38

**Bauteil:** A1

**Adresse:** Rosa-Jochmann-Ring 12 / 1 / 35

FLÄCHEN		Nutzfläche gewichtet	
Wohnfläche	57,33 m <sup>2</sup>	100% =	57,33 m <sup>2</sup>
Garten	-	-	-
Terrasse	9,97 m <sup>2</sup>	35% =	3,49 m <sup>2</sup>
Loggia	-	-	-
Balkon	-	-	-
Lagerbox im UG	1,99 m <sup>2</sup>	-	-
<b>Gesamt</b>	<b>69,29 m<sup>2</sup></b>		

MIETKONDITIONEN	
Hauptmietzins	731,42 €
Betriebskosten Akonto	115,56 €
Umsatzsteuer 10%	84,70 €
<b>Gesamtmietzins pro Monat *</b>	<b>931,68 €</b>

\* Zuzüglich Kosten für Strom, Kalt-/Warm-Wasser, Raumheizung & Kühlung

#### Ausstattung

- KLIMA LOOP®: Heizen & Kühlen mit Erdwärme
- Fußbodenheizung und Deckenkühlung
- Einbauküche mit Markengeräten
- Echtholzparkett Eiche / Fliesen in Bad, WC
- Außenjalousien mit Funksteuerung
- Breitbandanbindung: A1, Blizznet, Magenta

#### Umwelt / Kennwerte Energieausweis (EA)

- Klimaaktiv Gold Gebäudestandard
  - Niedrigenergiegebäude
  - HWB = 24,8 kWh/m<sup>2</sup>a (A) / fGEE = 0,68 (A+)
- EA Gültigkeitsdatum: 22.02.2032

#### Einmalkosten bei Mietvertragsabschluss

Kaution:	2.795,04 €
Kosten Errichtung/Ausfertigung	
Mietvertrag (inkl. 20% USt.):	348,00 €
	<b>3.491,04 €</b>

#### Bonität / Nachweis Leistbarkeit



Mindest-Einkommen netto/Monat: 2.329,20 €

#### Zusätzlich mietbar

Kfz-Abstellplatz (optional mit E-Lademöglichkeit),  
Miete pro Monat ab: 110,00 €

#### Wohnungsberatung & Besichtigung

KALLCO Development GmbH & Co KG, FN 480310p  
Ansprechpartner: Justin Daxböck und Ronald Sirch  
T: 01/ 546 25 - 44 • E: info@kallco.at • www.kallco.at

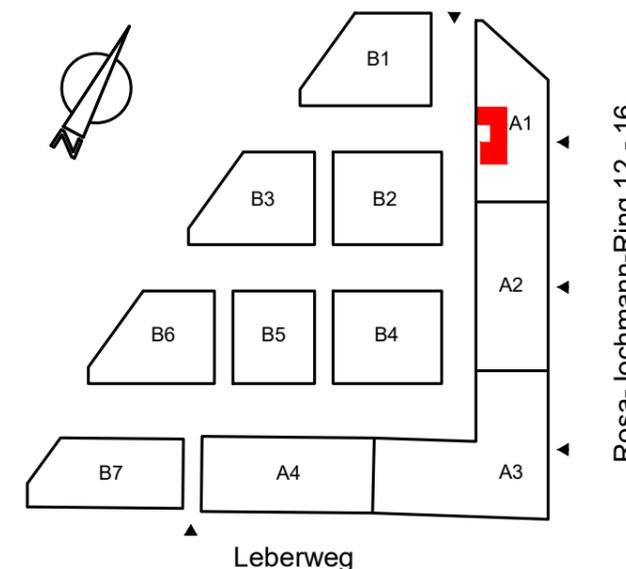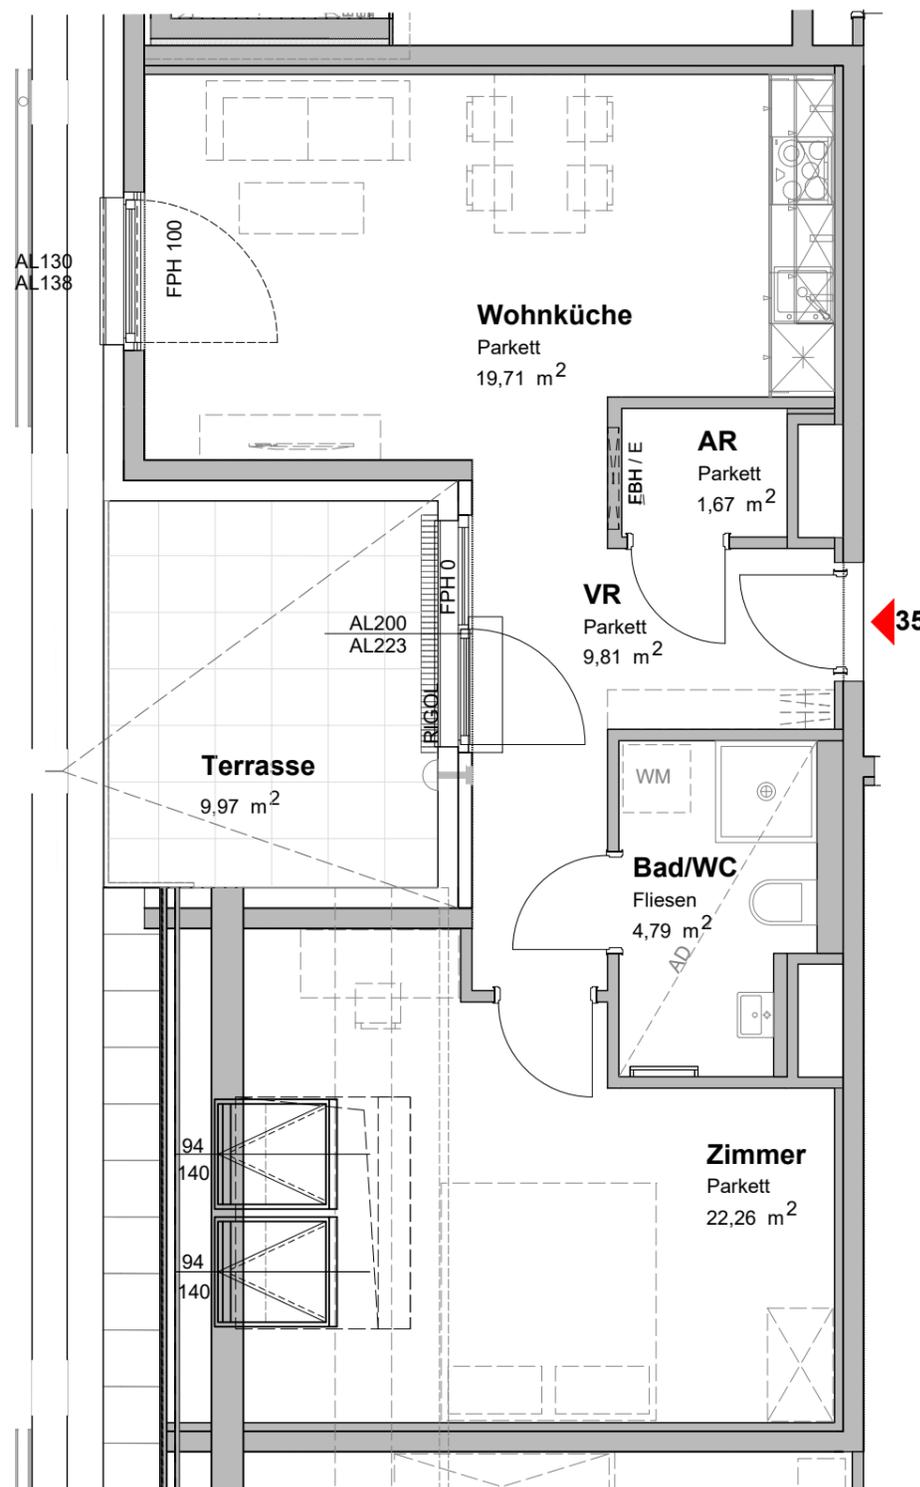

**▲ WOHNUNG** Bauteil **A1 • Top 35** im 4.OG (DG)  
 Adresse Rosa-Jochmann-Ring 12 / 1 / 35  
 Typ 2 Zimmer

		Nutzfläche gewichtet	
Wohnfläche	57,33 m <sup>2</sup>	100% =	57,33 m <sup>2</sup>
Garten	-	-	-
Terrasse	9,97 m <sup>2</sup>	35% =	3,49 m <sup>2</sup>
Loggia	-	-	-
Balkon	-	-	-
Lagerbox im UG	1,99 m <sup>2</sup>	-	-

**EIGENTÜMERIN**  
 ERSTE Immobilien KAG • Am Belvedere 1, 1100 Wien

**BAUBETREUUNG / PROJEKTMANAGEMENT**  
 KALLCO Development GmbH & Co KG  
 Sissy-Löwinger-Weg 7, 1100 Wien  
 Wohnungsberatung: +43 1 546 25 - 44, info@kallco.at

- PLANHINWEISE**
- Strichliert dargestellte Einrichtung dient ausschließlich zur Veranschaulichung und ist nicht Teil der Grundausrüstung.
  - Der Plan ist zum Anfertigen von Einbaumöbeln nicht geeignet.
  - Längen-, Höhen- und Flächenangaben sind Rohbaumaße.
  - Maßangaben ohne Bezeichnung sind in Zentimeter angeführt.
  - Türmaße: Innentüren 80x210 cm, Wohnungstüren 90x210 cm.
  - Maß- und Flächentoleranz +/-3%.
  - Statische und bauphysikalische Details sind nicht Planinhalt.
  - Details zur Grundausrüstung sind der Bau- und Ausstattungsbeschreibung zu entnehmen.
  - Änderungen aufgrund Behördenauflagen, konstruktiver und haustechnischer Notwendigkeiten bleiben vorbehalten.

- ABKÜRZUNGEN / LEGENDE**
- AD Abgehängte Decke - RH ca. 220 cm
  - AL Architekturlichte (Lichteintrittsfläche)
  - FBH / E / M Verteilerschränke: Fußbodenheiz., darüber E-Install.
  - FPH Fertigparapethöhe
  - RAR O Regenabfallrohr
  - RH Raumhöhe
  - Bad: Sprossenheizkörper elektrisch

